




PASSARDI
CONSTRUCCIONES

EDIFICIO
GUIA 35

SALTA 1770 PISO 1
SEMIPIOSOS DE 1 Y 2 DORMITORIOS

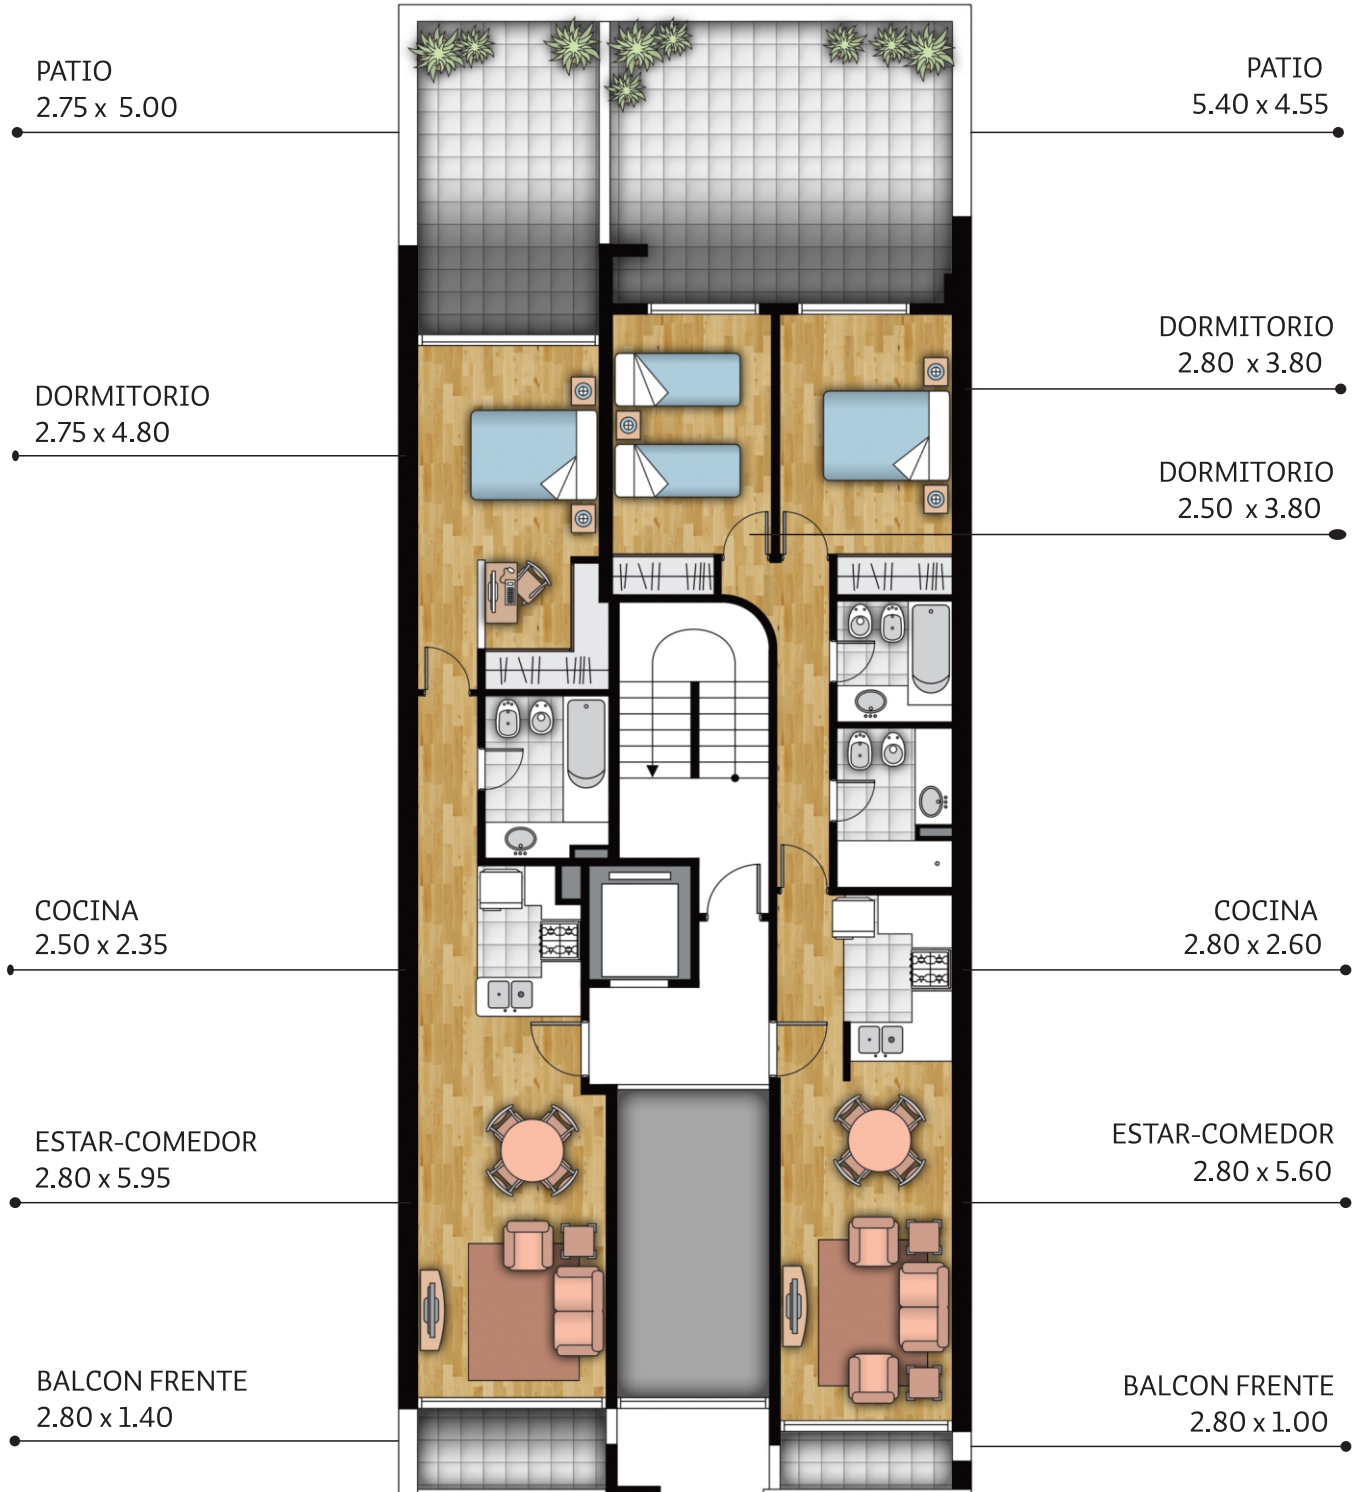

Las imágenes publicadas son de carácter ilustrativo y sólo con fines publicitarios.
La empresa se reserva el derecho de modificar las especificaciones y/o el nivel de equipamiento sin previo aviso y sin incurrir en falta o incumplimiento.

Informes: **Jorge L. Passardi S.R.L. Empresa Constructora**
Corrientes 1078 Rosario Tel: 447 1149 - 424 6534
passardiconstrucciones@gmail.com
www.passardiconstrucciones.com